



IMAGEM DE REFERÊNCIA

| LEGENDA                                                                             |                         |                                                                                     |                                                                                     |            |
|-------------------------------------------------------------------------------------|-------------------------|-------------------------------------------------------------------------------------|-------------------------------------------------------------------------------------|------------|
| A CONSTRUIR<br>CONSTRUÇÃO<br>NOVA                                                   |                         | JARDIM<br>ÁREA PERMEÁVEL                                                            |                                                                                     |            |
|  |                         |  |                                                                                     |            |
|                                                                                     |                         |  |                                                                                     |            |
| INÍCIO DO<br>ASSENTAMENTO<br>DO PISO                                                |                         |                                                                                     |                                                                                     |            |
| SIMBOLOGIAS                                                                         |                         |                                                                                     |                                                                                     |            |
|  | PISO                    |  | TETO                                                                                |            |
|  | PAREDE                  |  | RODAPÉ                                                                              |            |
|  | DIVERSOS                |                                                                                     |  | ESQUADRIAS |
| E                                                                                   | EXISTENTE A SER MANTIDO |                                                                                     |                                                                                     |            |
| QUADRO DE ÁREAS                                                                     |                         |                                                                                     |                                                                                     |            |
| TIPO DE ÁREA                                                                        |                         |                                                                                     | ÁREA (m²)                                                                           |            |
| ÁREA DE INTERVENÇÃO EDIFICAÇÃO                                                      |                         |                                                                                     | 104,23 m²                                                                           |            |
| URBANIZAÇÃO                                                                         |                         |                                                                                     |                                                                                     |            |
| DEMOLIÇÃO                                                                           |                         |                                                                                     |                                                                                     |            |
| ÁREA PERMEÁVEL                                                                      |                         |                                                                                     |                                                                                     |            |
| ÁREA TOTAL DE INTERVENÇÃO                                                           |                         |                                                                                     | 104,23 m²                                                                           |            |

| NOTAS                                                                    |  |
|--------------------------------------------------------------------------|--|
| OBSERVAÇÕES GERAIS:                                                      |  |
| 1 - CONFERIR MEDIDAS NO LOCAL                                            |  |
| 2 - NÃO UTILIZAR ESCALA SOBRE PAPEL                                      |  |
| 3 - EM CASO DE CONFLITO DE COTAS, PREVALECE A DO DESENHO DE MAIOR ESCALA |  |
| 4 - EM CASO DE DÚVIDAS, CONSULTE SEMPRE O RESPONSÁVEL TÉCNICO            |  |
| 5 - COTAS EM CENTÍMETROS                                                 |  |

| REVISÃO | DESCRIÇÃO          | TIPO | ELABORADO   | VERIFICADO | DATA    |
|---------|--------------------|------|-------------|------------|---------|
| 00      | EMISSIONAL INICIAL | EXE  | SARA FONTES |            | 06/2025 |
|         |                    |      |             |            |         |
|         |                    |      |             |            |         |

| TIPOS<br>DE<br>EMISSIONAL | A - PRELIMINAR        | D - PARA COTAÇÃO      | G - CONFORME CONSTRUÍDO |
|---------------------------|-----------------------|-----------------------|-------------------------|
|                           | B - PARA APROVAÇÃO    | E - PARA CONSTRUÇÃO   | H - CANCELADO           |
|                           | C - PARA CONHECIMENTO | F - CONFORME COMPRADO |                         |

**PREFEITURA MUNICIPAL DE CAPELINHA**

RUA CORONEL INÁCIO MURTA, Nº 58 CENTRO - CAPELINHA / MG | CEP: 39680-000

TELEFONE DE CONTATO: (33) 3516-3012

**CMEI TIA NINHA**


RUA CEDRO, 26, JARDIM IMPERIAL - CAPELINHA / MG - CEP:39680-000

## PROJETO DE ARQUITETURA

|                                                                 |  |                                                             |  |
|-----------------------------------------------------------------|--|-------------------------------------------------------------|--|
| AUTORIA DO PROJETO:                                             |  | PROPRIETÁRIO:                                               |  |
| <div></div> <div>SARA SILVA FONTES<br/>CAUIMG - A131400-4</div> |  | <div></div> <div>PREFEITURA MUNICIPAL DE CAPELINHA-MG</div> |  |


|                                                               |                   |
|---------------------------------------------------------------|-------------------|
| TÍTULO DOS DESENHOS:<br>PLANTA BAIXA<br>DIAGRAMA DE COBERTURA | PRANCHA:<br>02/02 |
|---------------------------------------------------------------|-------------------|

|   |                                                |
|---|------------------------------------------------|
| DIREITOS AUTORAIS RESERVADOS; PROIBIDO REPRODUÇÃO, DIVULGAÇÃO OU ALTERAÇÃO SEM ORDEM EXPRESSA DO AUTOR. | TÍTULO DO ARQUIVO:<br>PROJ.ARQ. CMEI TIA NINHA |
|---|------------------------------------------------|

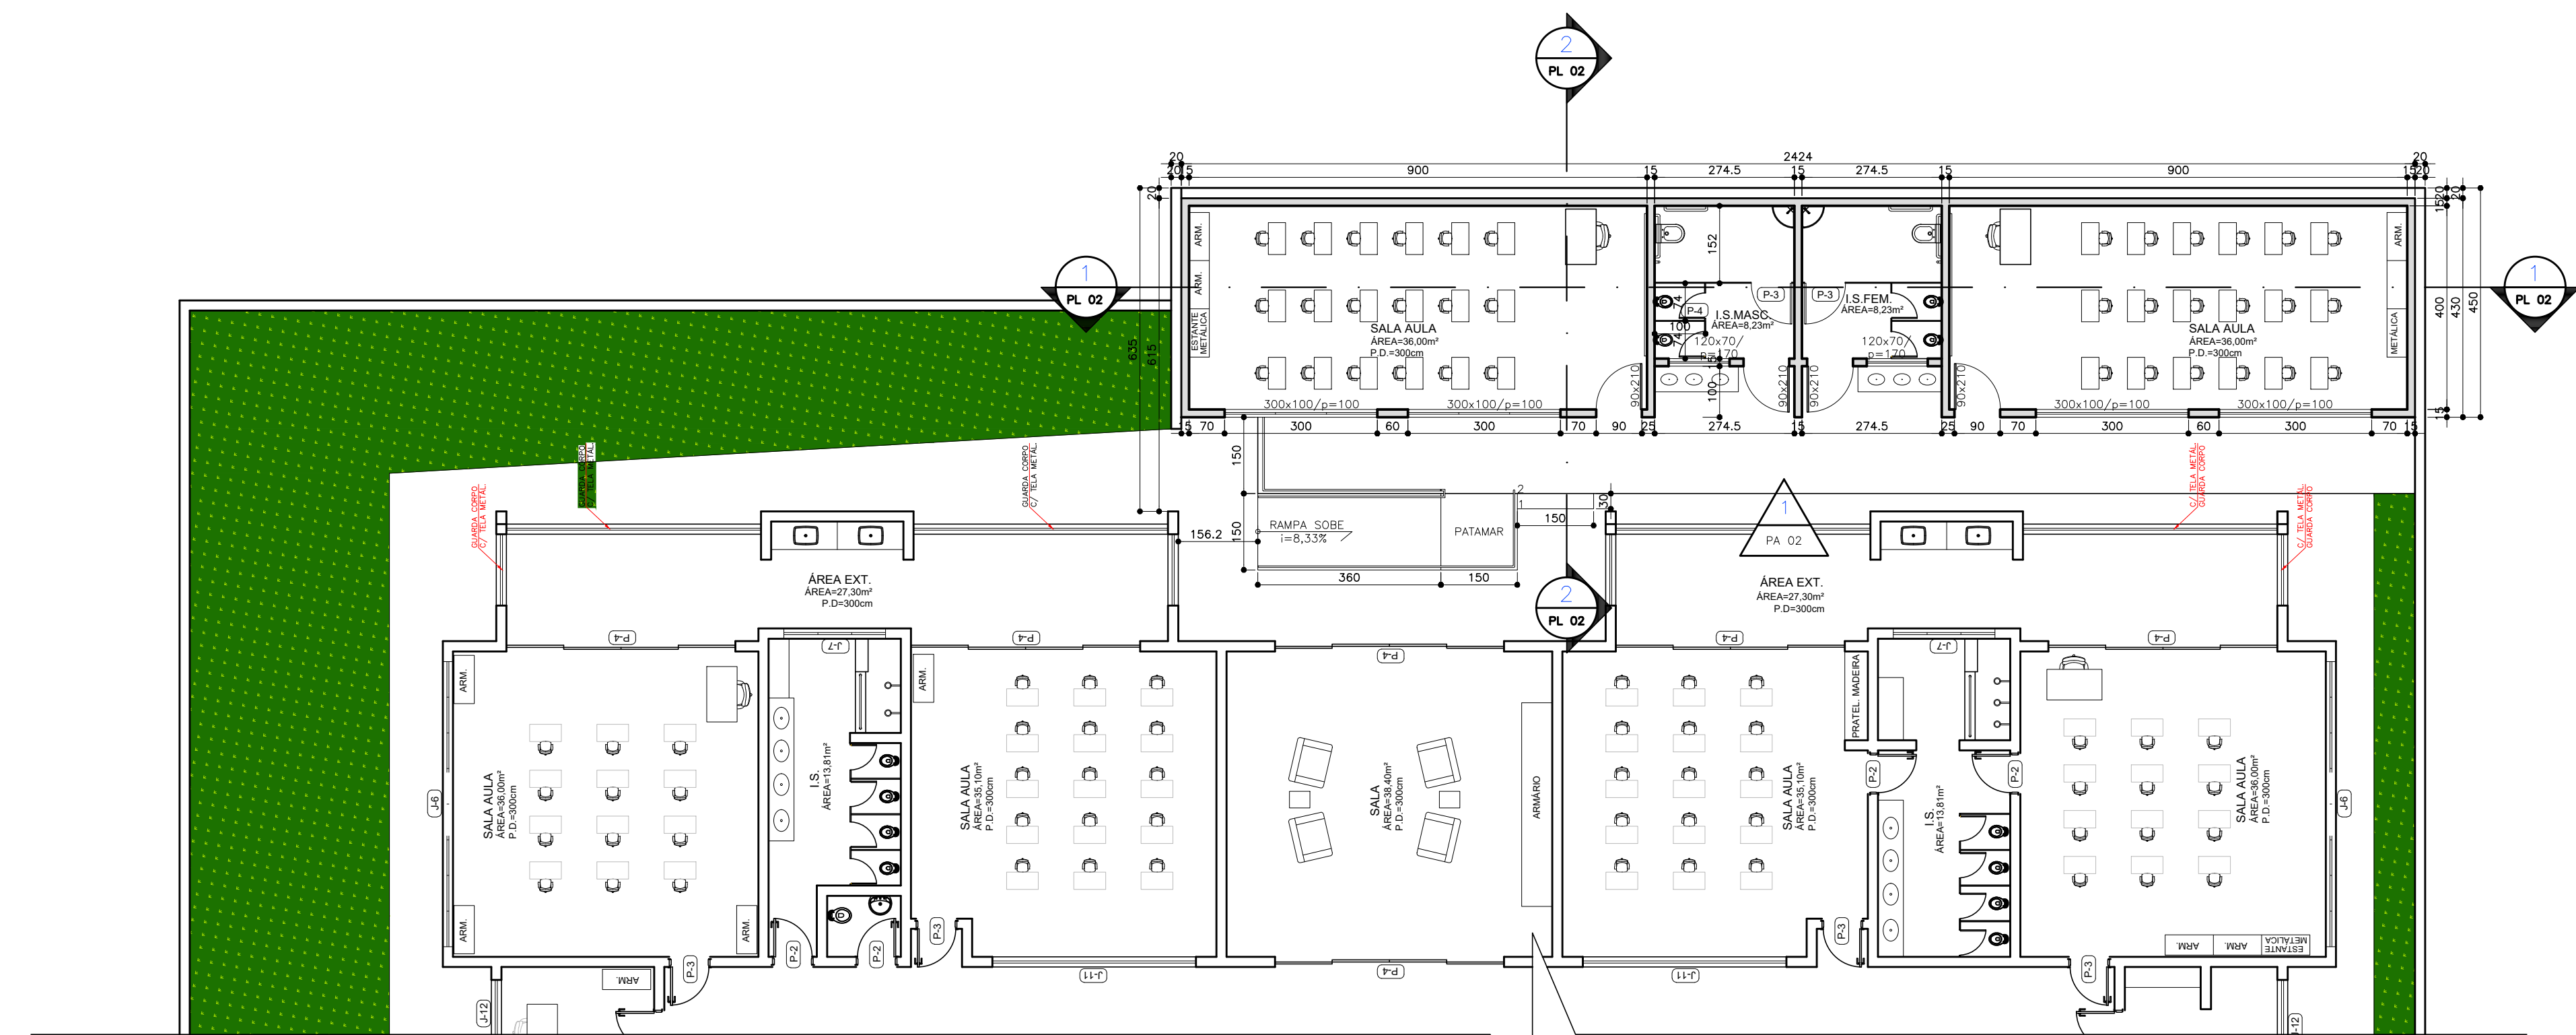

2 PLANTA BAIXA  
ESCALA 1:100

| ESQUADRIAS |                                                          | DIMENSÕES (cm) |           | QUANTIDADE |    |
|------------|----------------------------------------------------------|----------------|-----------|------------|----|
| CÓDIGO     | ESPECIFICAÇÃO                                            | LARGO          | ALT. FEIT |            |    |
| (J-1)      | JANELA ALUMÍNIO C/ VIDROS FIXOS E BASCULANTE             | 300            | 100       | 04         |    |
| (J-2)      | JANELA ALUMÍNIO C/ VIDROS FIXOS E BASCULANTE             | 120            | 70        | 170        | 02 |
| (P-1)      | PORTA EM MADEIRA PINTADA NA COR CINZA COM VISOR DE VIDRO | 90             | 210       | -          | 02 |
| (P-2)      | PORTA EM MADEIRA PINTADA NA COR CINZA                    | 90             | 150       | -          | 02 |
| (P-3)      | PORTA DE ALUMÍNIO C/ VENEZIANA                           | 80             | 160       | -          | 02 |
| (P-4)      | PORTA EM HPL (CORES SORTIDAS)                            | 60             | 100       | -          | 04 |

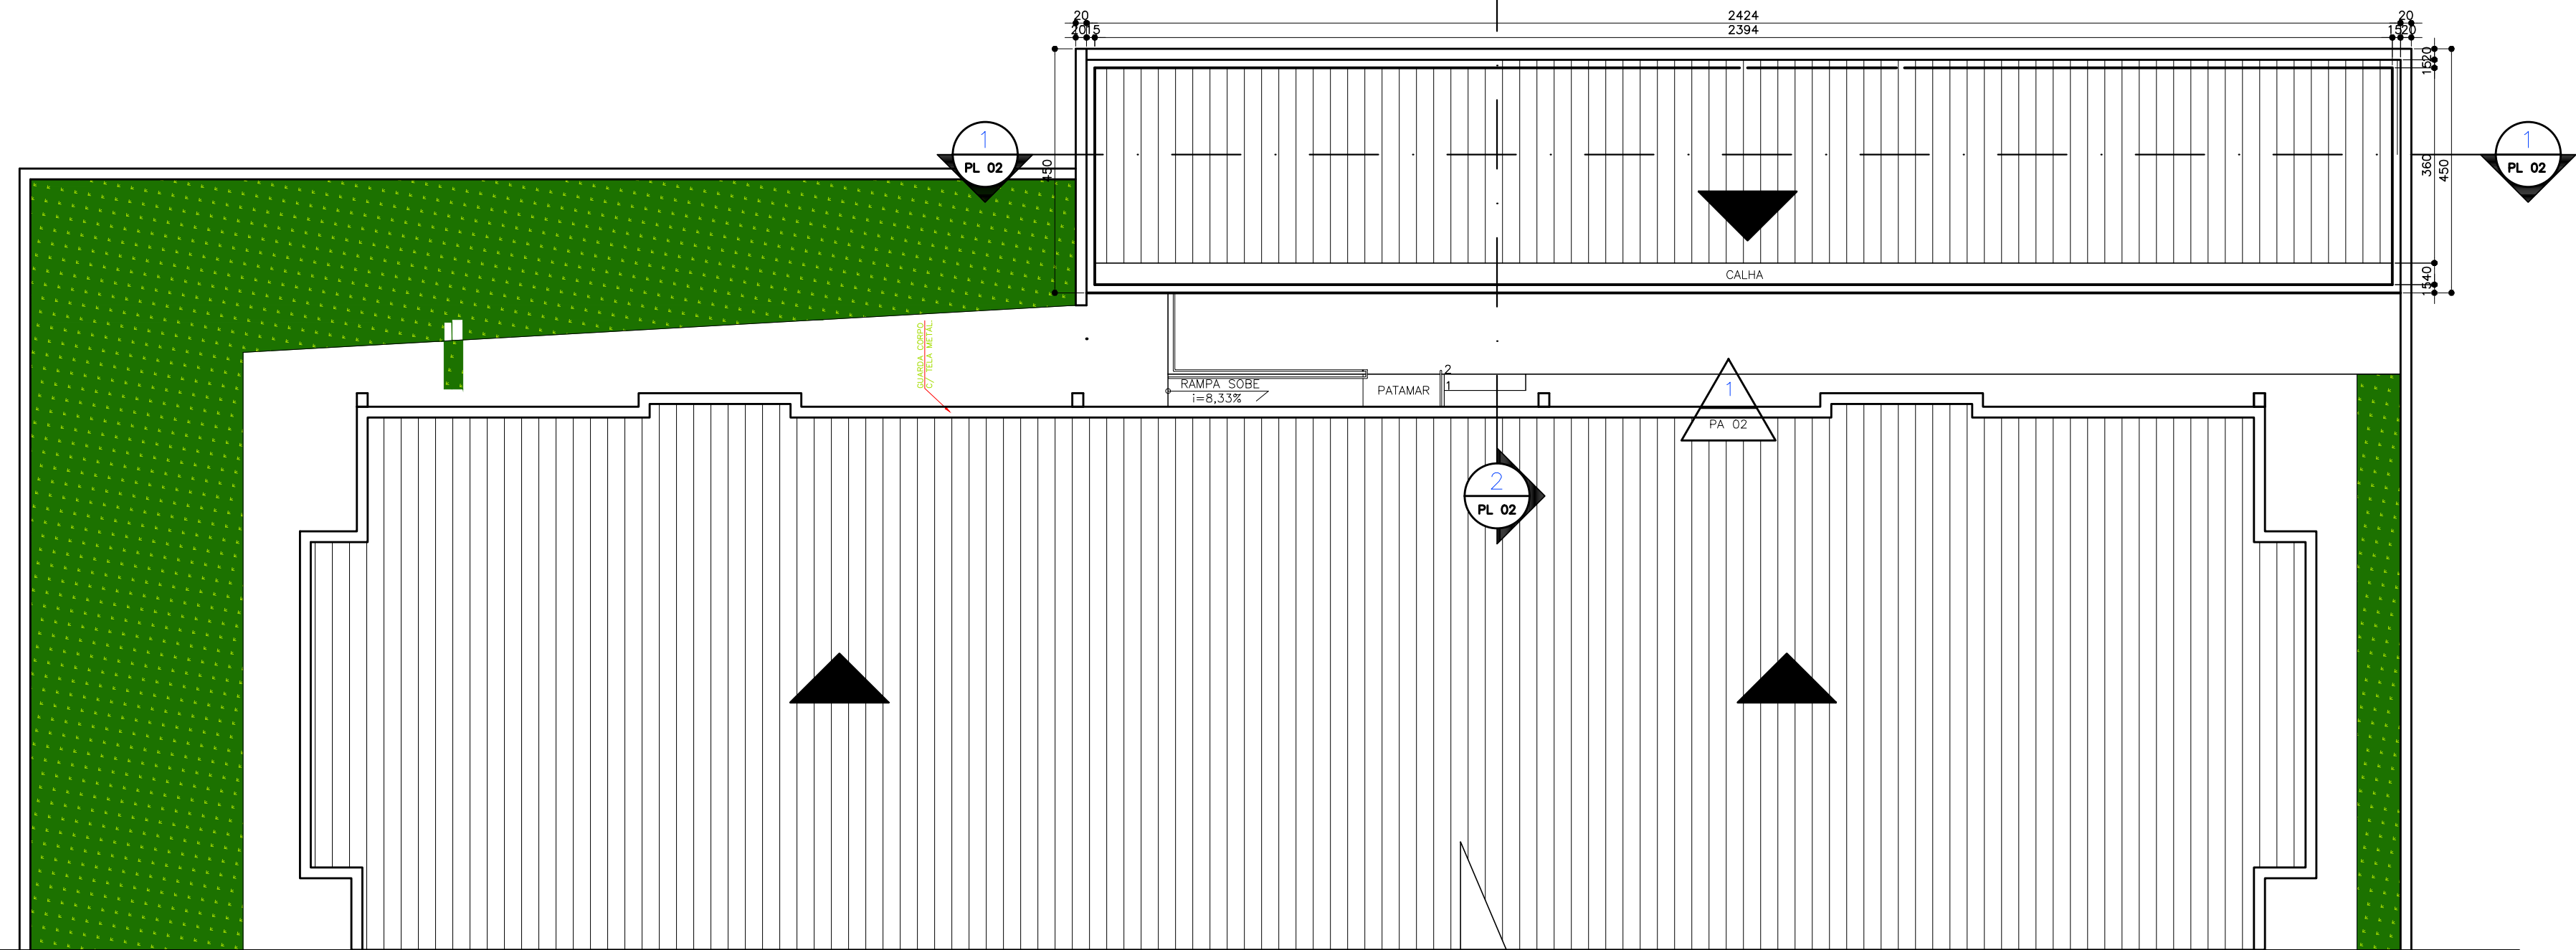

3 DIAGRAMA DE COBERTURA  
ESCALA 1:100