



**1 LOCAÇÃO/SITUAÇÃO**  
 ESCALA 1:250


ÁREA EXISTENTE=1.546,67m<sup>2</sup>  
 ÁREA A CONSTRUIR=128,84m<sup>2</sup>

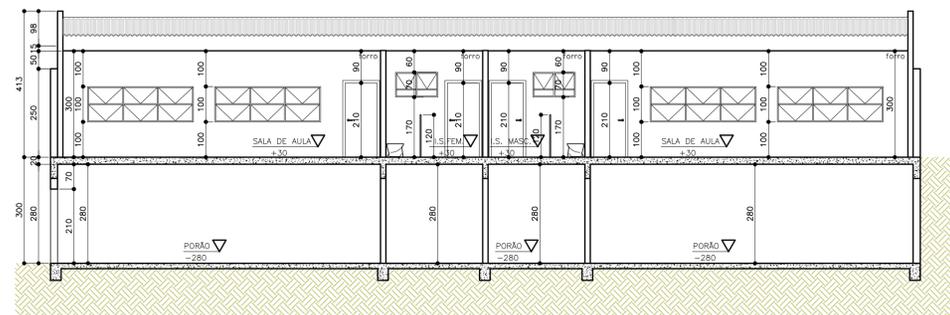

**4 CORTE TRANSVERSAL 1-1**  
 ESCALA 1:100

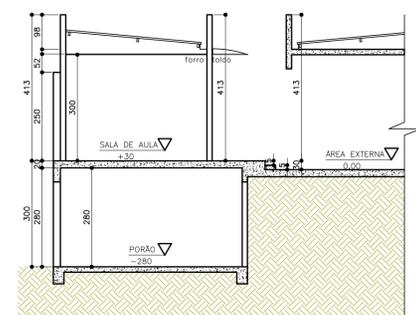

**5 CORTE LONGITUDINAL 2-2**  
 ESCALA 1:100

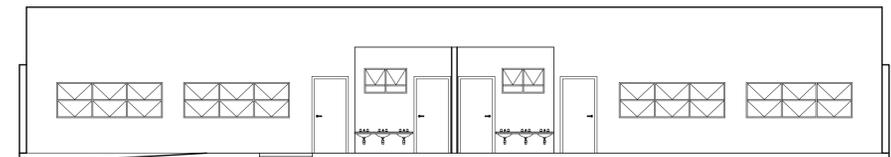

**6 FACHADA 1**  
 ESCALA 1:100



IMAGEM DE REFERÊNCIA

**LEGENDA**

À CONSTRUIR CONSTRUÇÃO NOVA	JARDIM ÁREA PERMEÁVEL	INÍCIO DO ASSENTAMENTO DO PISO
-----------------------------	-----------------------	--------------------------------

**SIMBOLOGIAS**

PISO	TETO	DIVERSOS
PAREDE	RODAPÉ	ESQUADRIAS
E	EXISTENTE A SER MANTIDO	

**QUADRO DE ÁREAS**

TIPO DE ÁREA	ÁREA (m <sup>2</sup> )
ÁREA DE INTERVENÇÃO EDIFICAÇÃO	104,23 m <sup>2</sup>
URBANIZAÇÃO	
DEMOLIÇÃO	
ÁREA PERMEÁVEL	
ÁREA TOTAL DE INTERVENÇÃO	104,23 m <sup>2</sup>

**NOTAS**

OBSERVAÇÕES GERAIS:

- 1 - CONFERIR MEDIDAS NO LOCAL
- 2 - NÃO UTILIZAR ESCALA SOBRE PAPEL
- 3 - EM CASO DE CONFLITO DE COTAS, PREVALECE A DO DESENHO DE MAIOR ESCALA
- 4 - EM CASO DE DÚVIDAS, CONSULTE SEMPRE O RESPONSÁVEL TÉCNICO
- 5 - COTAS EM CENTÍMETROS

REVISÃO	DESCRIÇÃO	TIPO	ELABORADO	VERIFICADO	DATA
00	EMIÇÃO INICIAL	EXE	SARA FONTES		06/2025

TIPOS DE EMISSÃO	A - PRELIMINAR	D - PARA COTAÇÃO	G - CONFORME CONSTRUÍDO
	B - PARA APROVAÇÃO	E - PARA CONSTRUÇÃO	H - CANCELADO
	C - PARA CONHECIMENTO	F - CONFORME COMPRADO	

REALIZAÇÃO: 1

**PREFEITURA MUNICIPAL DE CAPELINHA**

RUA CORONEL INACIO MURTA, Nº 58 CENTRO - CAPELINHA / MG | CEP: 39680-000  
 TELEFONE DE CONTATO: (33) 3516-3012

CMEI TIA NINHA  
 RUA CEDRO, 26, JARDIM IMPERIAL - CAPELINHA / MG - CEP:39680-000

**PROJETO DE ARQUITETURA**

AUTORIA DO PROJETO: SARA SILVA FONTES CAU/MG - A131499-4	PROPRIETÁRIO: PREFEITURA MUNICIPAL DE CAPELINHA-MG	
DATA: JUNHO/2025	ESCALA: INDICADA	CÓDIGO: PRJ-ARQ
TÍTULO DOS DESENHOS: LOCAÇÃO E IMPLANTAÇÃO CORTES FACHADA		PRANCHA: 01/02
DIREITOS AUTORAIS RESERVADOS: PROIBIDO REPRODUÇÃO, DIVULGAÇÃO OU ALTERAÇÃO SEM ORDEM EXPRESSA DO AUTOR.		TÍTULO DO ARQUIVO: PROJ.ARQ. CMEI TIA NINHA