



1 DETALHAMENTO PORTAS


ESCALA 1/20

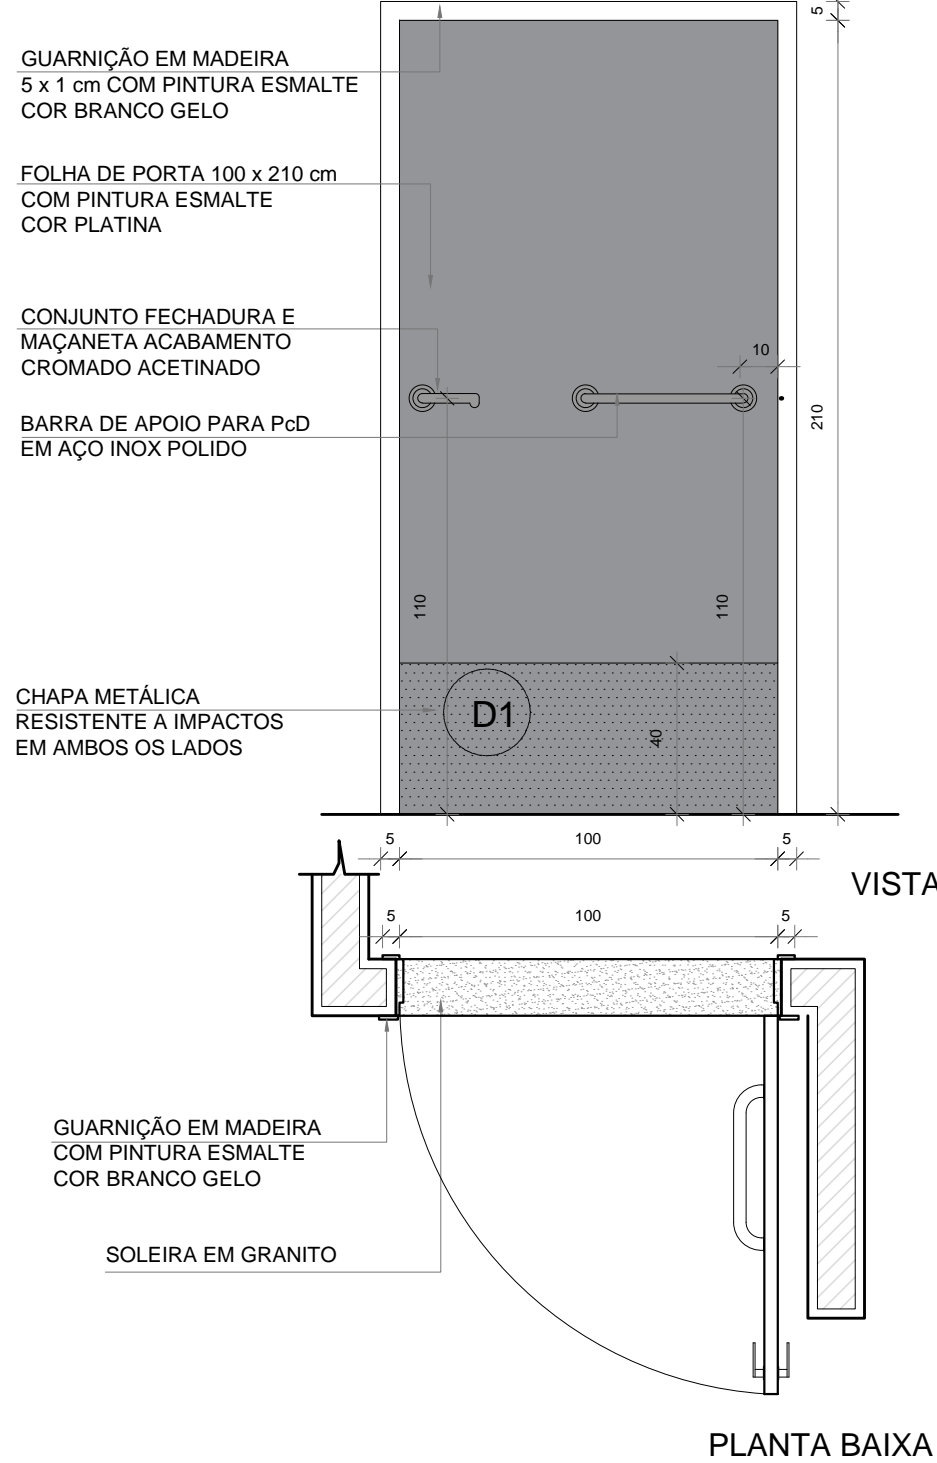

QUANT.: 05
DIMENSÕES: 100 x 210 cm
SISTEMA: de abrir / barra e chapa metálica
AMBIENTES: - Vestiários Feminino e Masculino
- Vestiários PCD
- Depósito

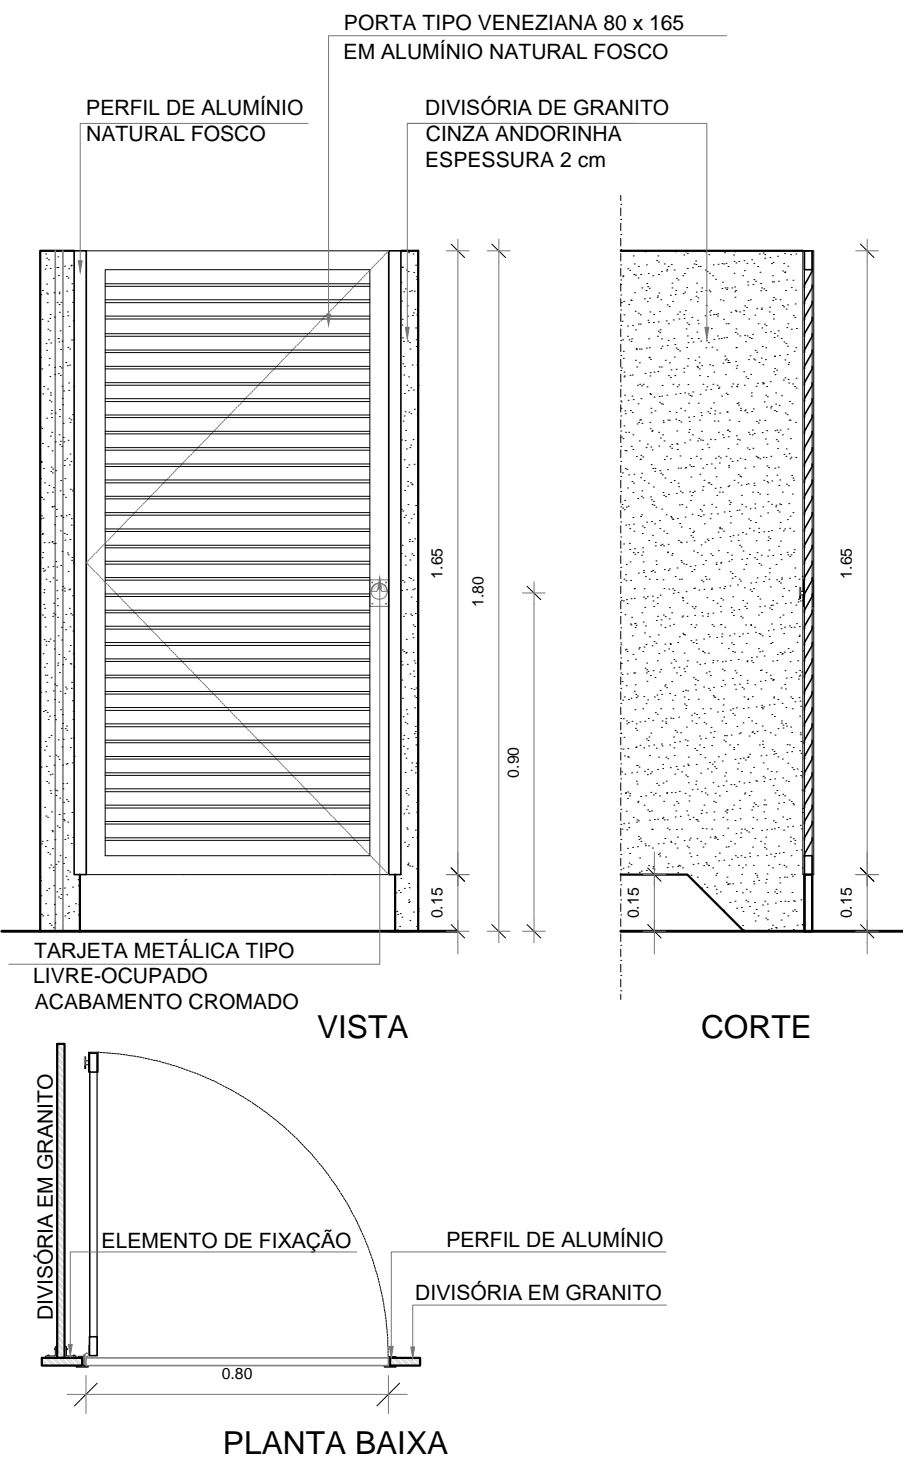

QUANT.: 05
DIMENSÕES: 80 x 165 cm
SISTEMA: de abrir/ veneziana
AMBIENTES: - Vestiários Feminino e Masculino

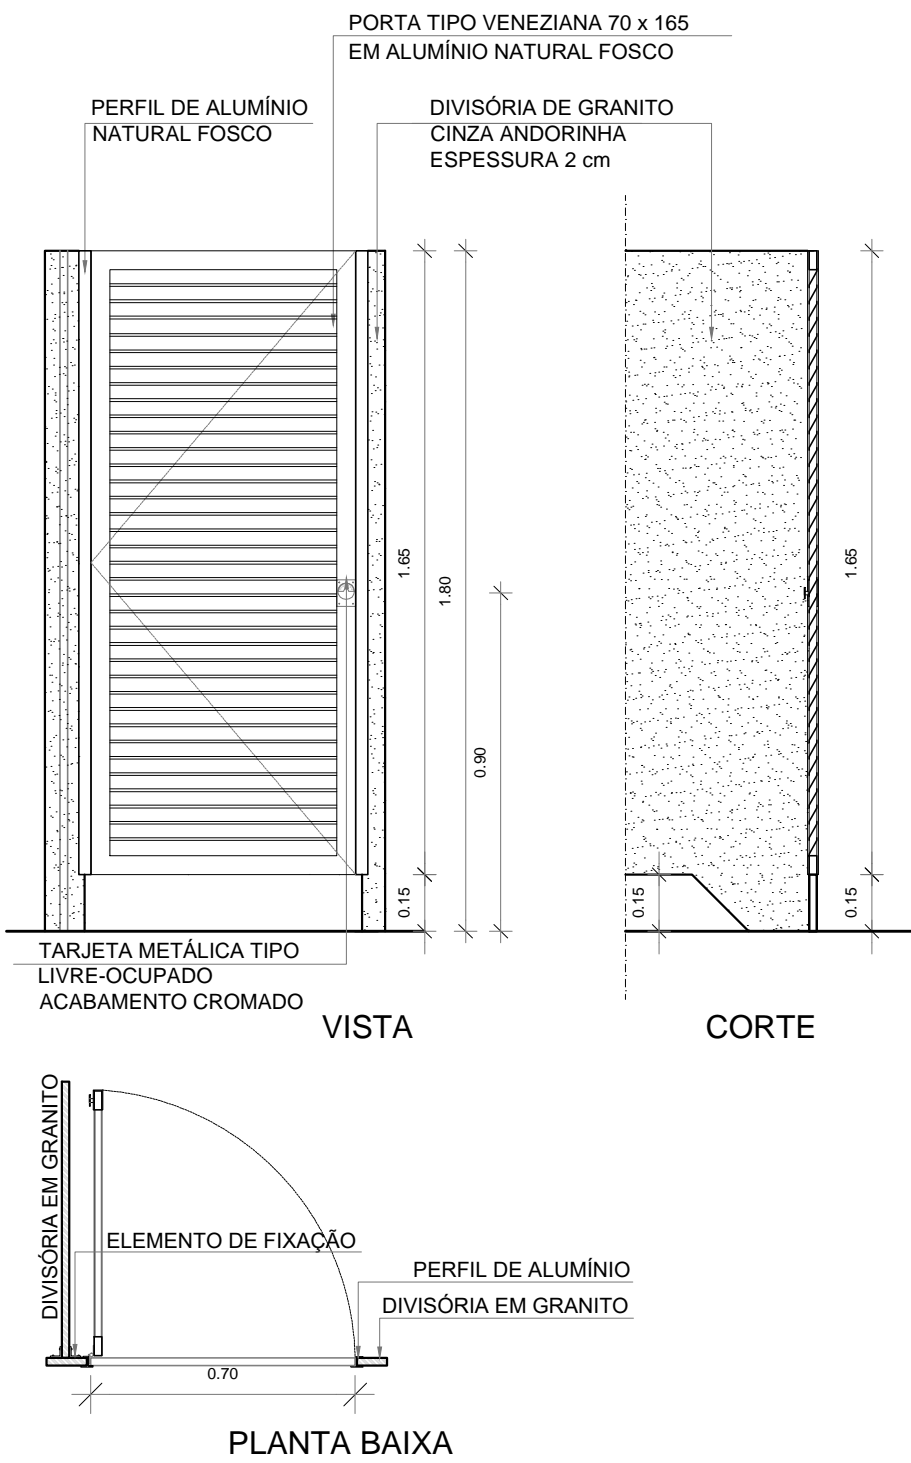

QUANT.: 06
DIMENSÕES: 70 x 165 cm
SISTEMA: de abrir/ veneziana
AMBIENTES: - Vestiários Feminino e Masculino

MAPA DE ESQUADRIAS - PORTAS

PORTAS DE ALUMÍNIO NATURAL					
Ref.	Quantidade	Dimensões (cm)	Tipo	Folhas (nº)	Ambientes
PA1	02	220 x 326	de abrir + bandeira de vidro	02	Acesso principal
PA2	01	130 x 210	de abrir	01	Acesso
PA3	05	80 x 165	de abrir veneziana	01	Sanitários alunos
PA4	06	70 x 165	de abrir veneziana	01	Sanitários

PORTAS EM MADEIRA COM PINTURA

Ref.	Quantidade	Dimensões (cm)	Tipo	Folhas (nº)	Ambientes
PM2A	05	100 x 210	de abrir lisa, chapa e barra metálica	01	Vestiários Feminino, Masculino, PCD e Depósito

MAPA DE ESQUADRIAS - JANELAS

JANELAS DE ALUMÍNIO NATURAL					
Ref.	Quantidade	Dimensões (cm)	Tipo	Área (m²)	Área Total (m²)
JA2	09	120 x 60	maxim-ar	x	0,72

NOTAS

- MEDIDAS E NÍVEIS EM METROS;
- VERIFICAR POSIÇÃO EXATA DOS PILARES NO PROJETO ESTRUTURAL;
- VERIFICAR DETALHES CONSTRUTIVOS PERTINENTES NAS PRANCHAS DE DETALHAMENTO;
- EM CASO DE CONFLITO DE INFORMAÇÕES ENTRE O PROJETO GRÁFICO E O MEMORIAL DESCRITIVO, PREVALECE A INFORMAÇÃO CONTIDA NOS DESENHOS;
- ALTERAÇÕES NESTE PROJETO SOMENTE COM AUTORIZAÇÃO EXPRESSA DO FNDE

REFERÊNCIAS:

- PLANILHA DE QUANTITATIVOS-
- MEMORIAL DESCRITIVO E ESPECIFICAÇÕES TÉCNICAS

Nº DATA DESCRIÇÃO

CONTROLE DE REVISÕES

FNDE *Fundo Nacional de Desenvolvimento da Educação*

MINISTÉRIO DA **EDUCAÇÃO**

PROJETO PADRÃO - FNDE

PROPRIETÁRIO: :

ENDEREÇO:

MUNICÍPIO – UF:

PROPRIETÁRIO

RESP. TÉCNICO

CREA

AUTOR DO PROJETO

CAU

DLFO

CREA

RA

OBSERVAÇÕES:

QUADRA COBERTA ABERTA 35m/s
PROJETO DE ARQUITETURA

COORDENAÇÃO		DETALHAMENTO		ARQ
CGEST - Coordenação Geral de Infraestrutura Educacional		PORTAS / JANELA		
FORMATO (841x480)		REVISÃO R.00	ESCALA 1/75 DATA EMISSÃO JANEIRO/2021	
				PRANCHA 12/14


ARQ

2 DETALHAMENTO PORTA ALÇAPÃO


ESCALA 1/20

3 DETALHAMENTO JANELA 02

ESCALA 1/20

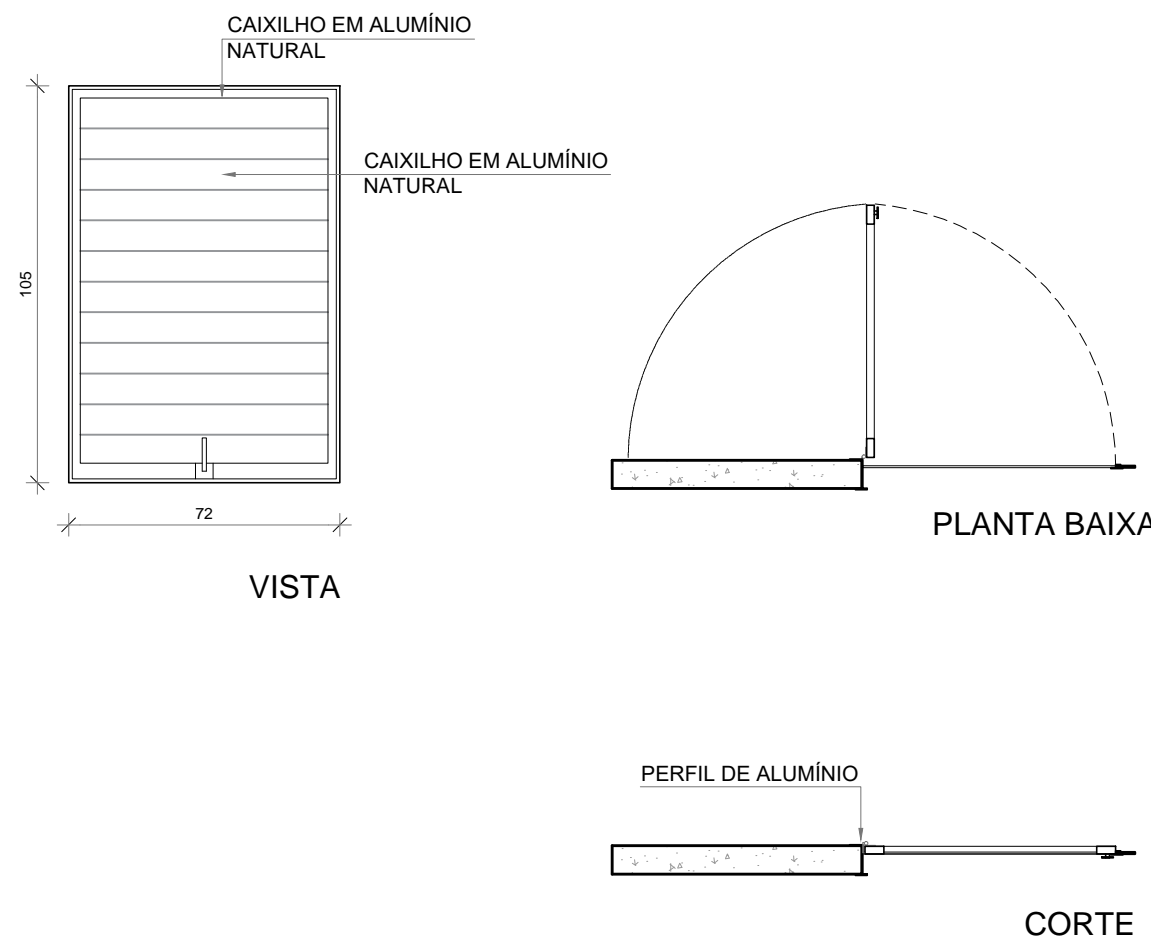

QUANT.: 01
DIMENSÕES: 72 x 104 cm
SISTEMA: de abrir 180° em alumínio
AMBIENTES: - Porta de acesso alçapão

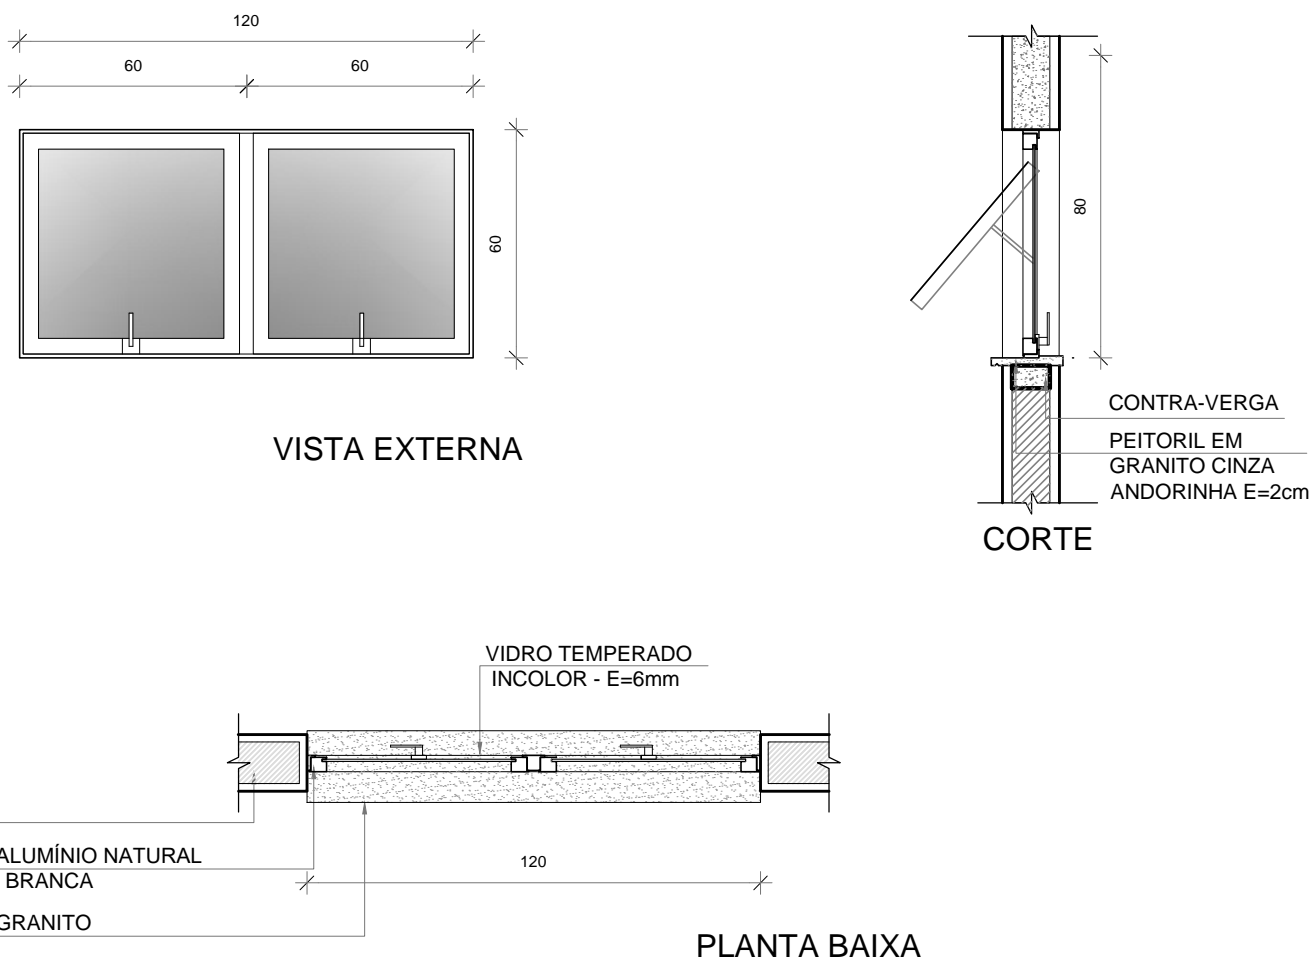

JANELA TIPO MAXIMAR
QUANT.: 09
DIMENSÕES: 120 x 60 cm
PEITORIL: 190 cm
AMBIENTES: - Vestiários, PCD Masc./ Fem e Depósito

OBS: COLAGEM DAS CHAPAS EM SILICONE, RESINA, OU OUTRO MATERIAL EFICIENTE. NÃO USAR FITA DUPLA FACE.

APLICAÇÃO DAS CHAPAS

CHAPAS APLICADAS

CHAPA ALUMÍNIO #1.0
ALTURA=400mm
LARGURA=ESPESSURA DA PORTA

CHAPA ALUMÍNIO #1.0
LARGURA=ESPESSURA DA PORTA +3mm
COMPRIMENTO=LARGURA DA PORTA +3mm

CHAPA ALUMÍNIO #1.0
ALTURA=400mm
COMPRIMENTO=LARGURA DA PORTA+3mm

DETALHE 1 - INSTALAÇÃO
CHAPA METÁLICA