




1 FACHADA 2  
ESCALA 1/75

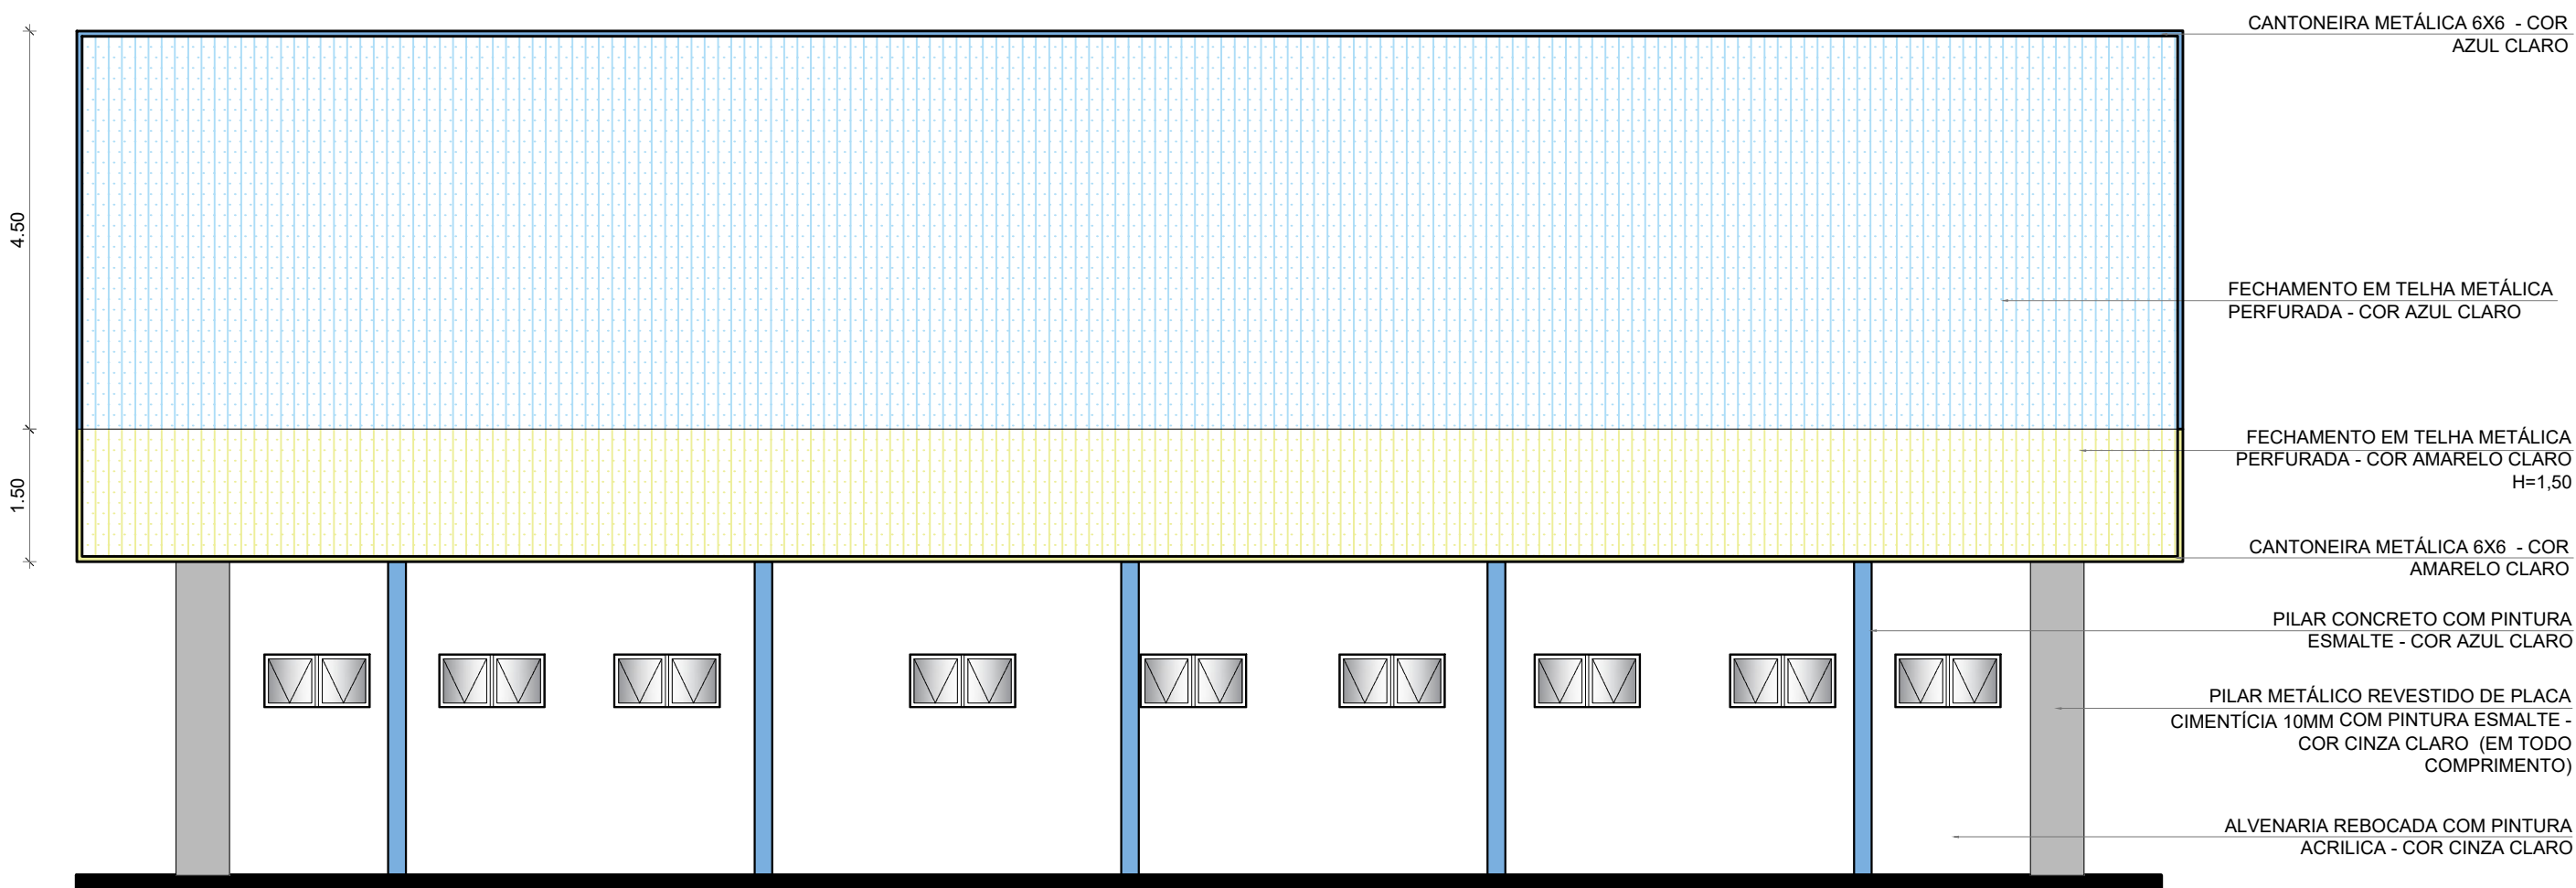


2 FACHADA 4  
ESCALA 1/75

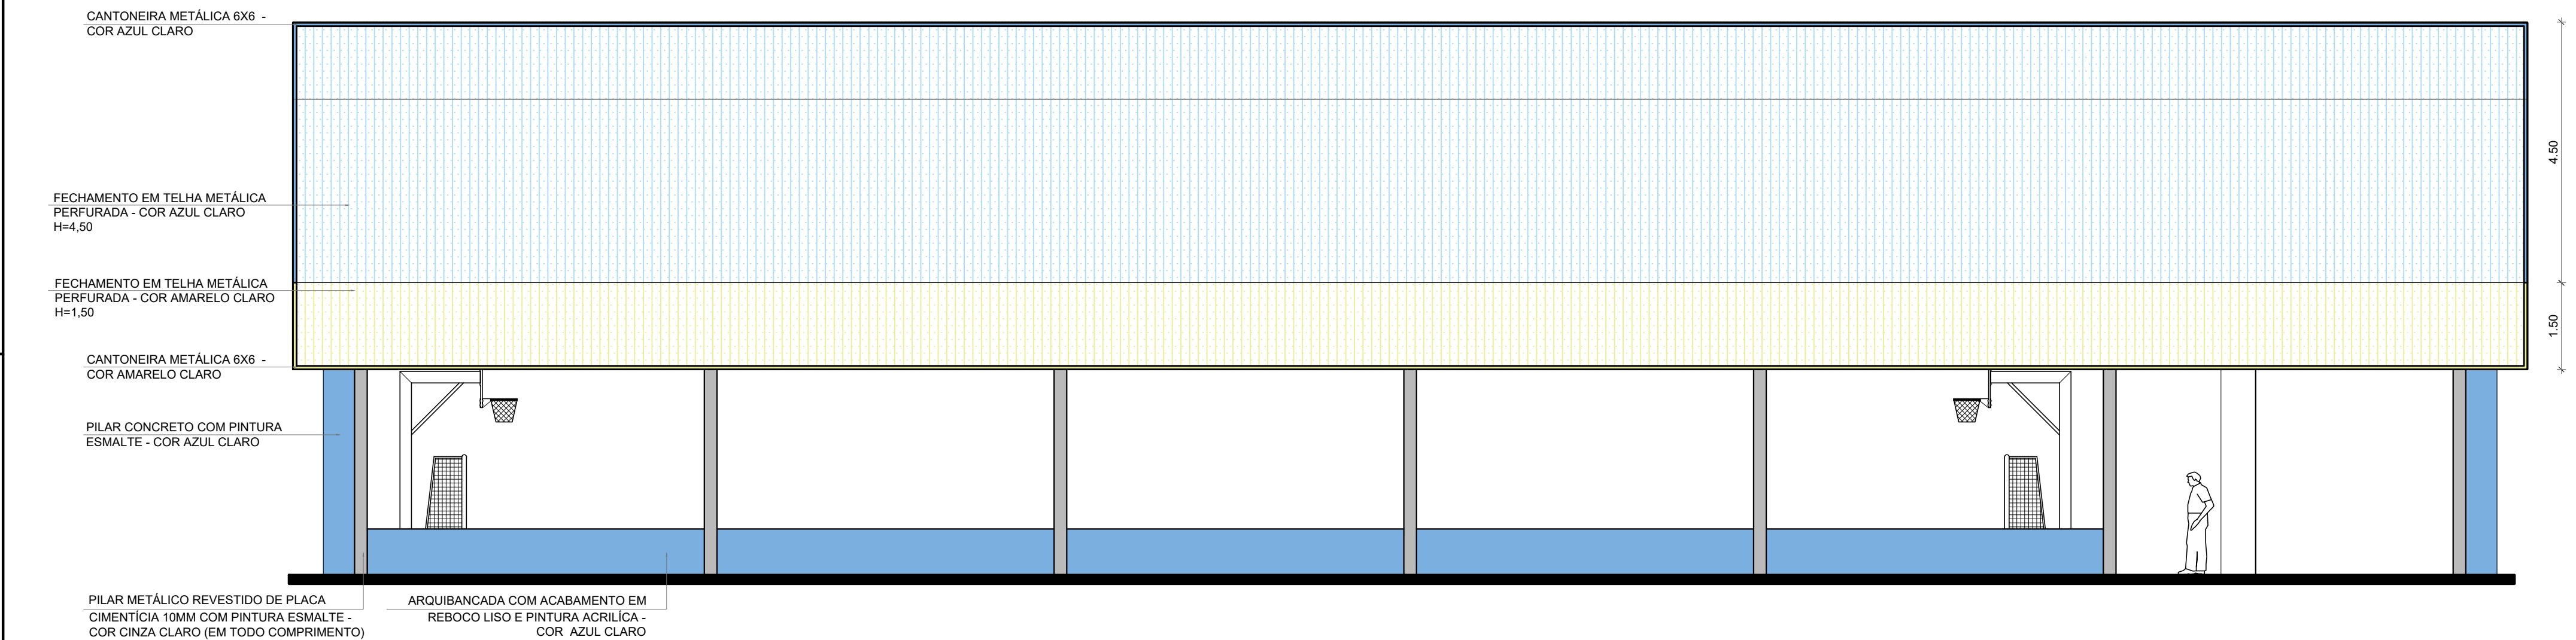

3 FACHADA 1  
ESCALA 1/75

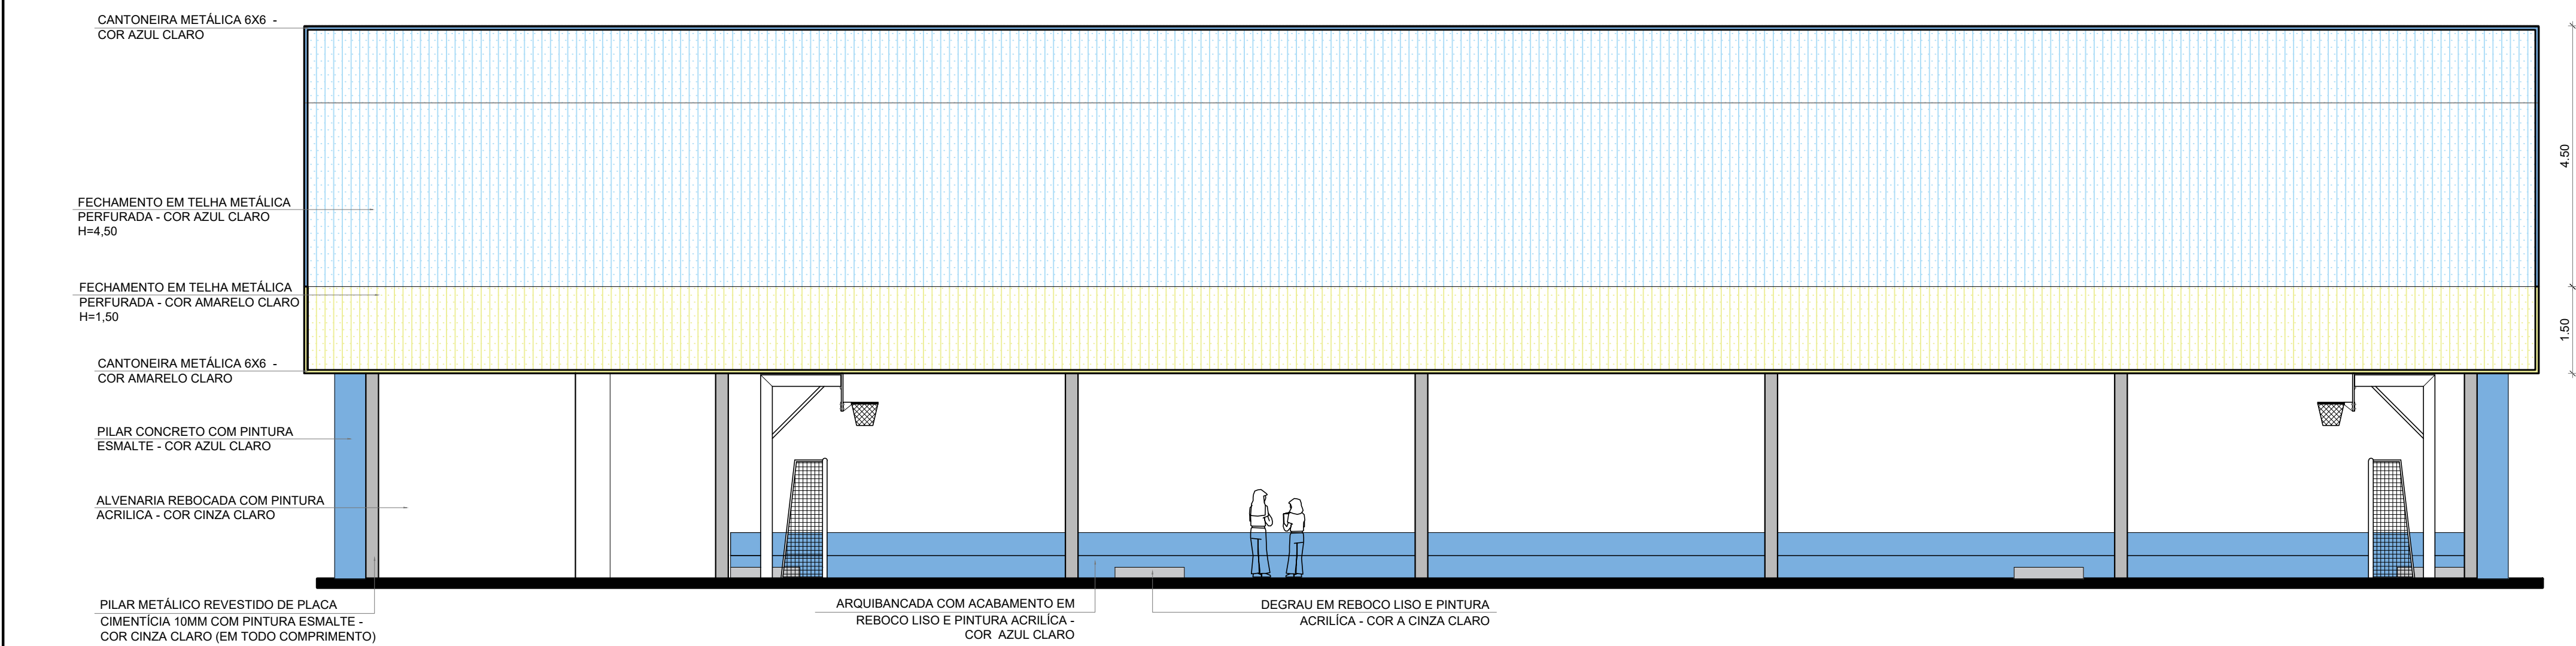

4 FACHADA 3  
ESCALA 1/75

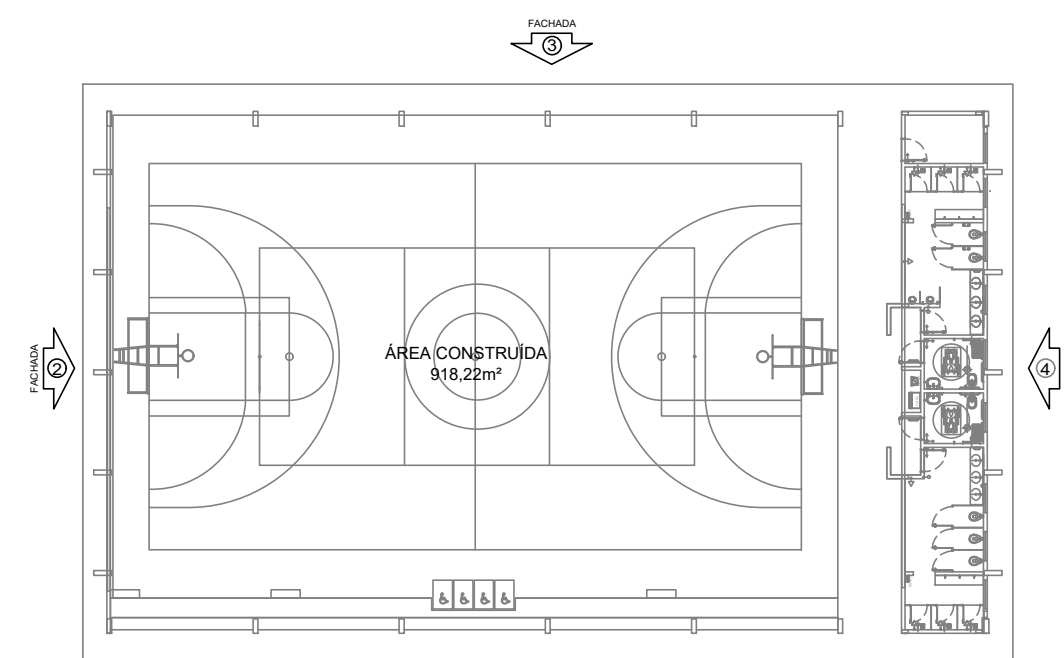

CROQUI DE REFERÊNCIA

Nº	DATA	DESCRIÇÃO
CONTROLE DE REVISÕES		
<div><div><div><b>FNDE</b><div>Fundo Nacional de Desenvolvimento da Educação</div></div><div>MINISTÉRIO DA EDUCAÇÃO</div></div></div>		
PROJETO PADRÃO - FNDE		
PROPRIETÁRIO :		
ENDEREÇO:		
MUNICÍPIO - UF:		
PROPRIETÁRIO		
RESP. TÉCNICO		CREA
AUTOR DO PROJETO		CAU
DLFO		CREA
		RA
OBSERVAÇÕES:		
QUADRA COBERTA ABERTA 35m/s PROJETO DE ARQUITETURA		
COORDENAÇÃO CGEST - Coordenação Geral de Infraestrutura Educatonal		FACHADA
REVISÃO R.00		ESCALA 1/75
FORMATO A1		DATA EMISSÃO JANEIRO/2021
		PRANCHA 06/14
		ARQ